




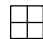
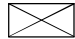


Comune di Porto Tolle
Variante n.2 al Piano degli Interventi


Piano Regolatore Comunale, L.R. 11/2004

Quadro di ripristino ambientale n.2/B

Ipotesi di progetto - Planimetria scala 1:1.000



-  Ambito Q.R. n. 2/B
-  Servizi per la balneazione esistenti
-  Punto sanitario di primo intervento
-  Sponda naturale
- P** Aree di sosta esistenti
-  Alberature

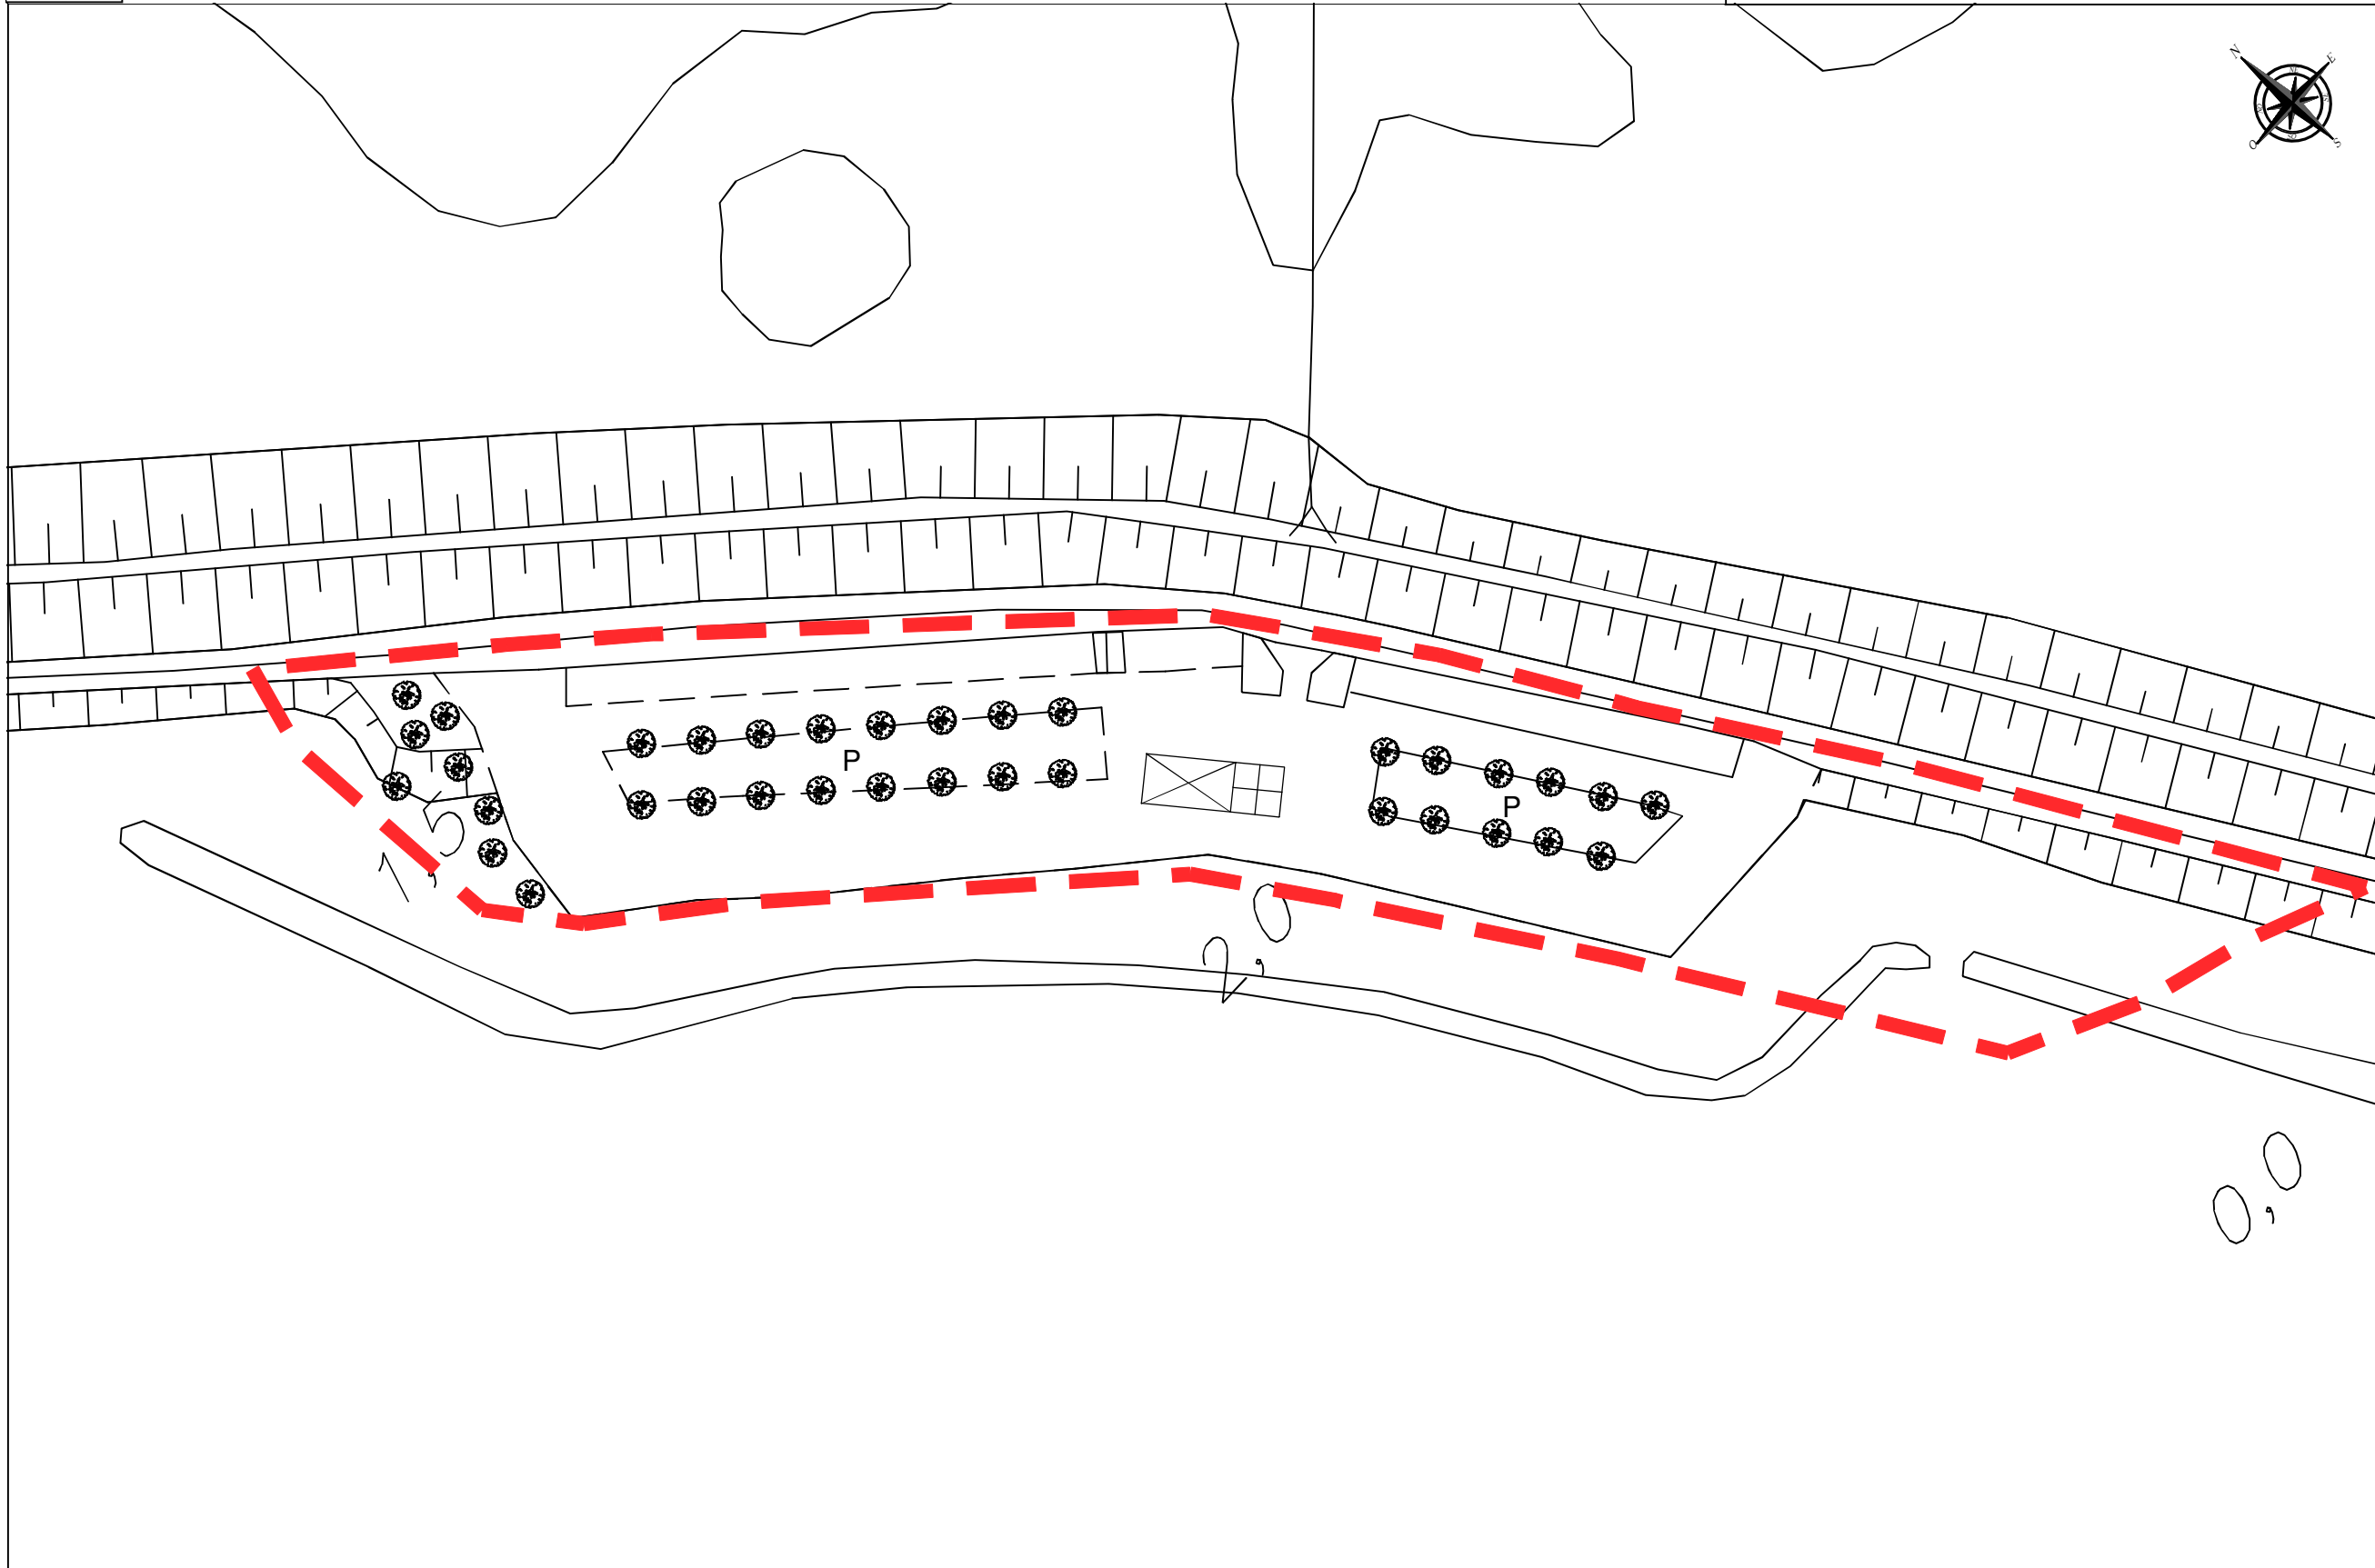



Comune di Porto Tolle
Variante n.2 al Piano degli Interventi

Piano Regolatore Comunale, L.R. 11/2004

Quadro di ripristino ambientale n.3

Ipotesi di progetto - Planimetria scala 1:1.000

